


Deckblatt zur 1. Änderung des Bebauungsplanes Nr. 1 „Lehrberg“ der Gemeinde Hohenwestedt

— M. = 1 : 1000 —

1. Ausfertigung

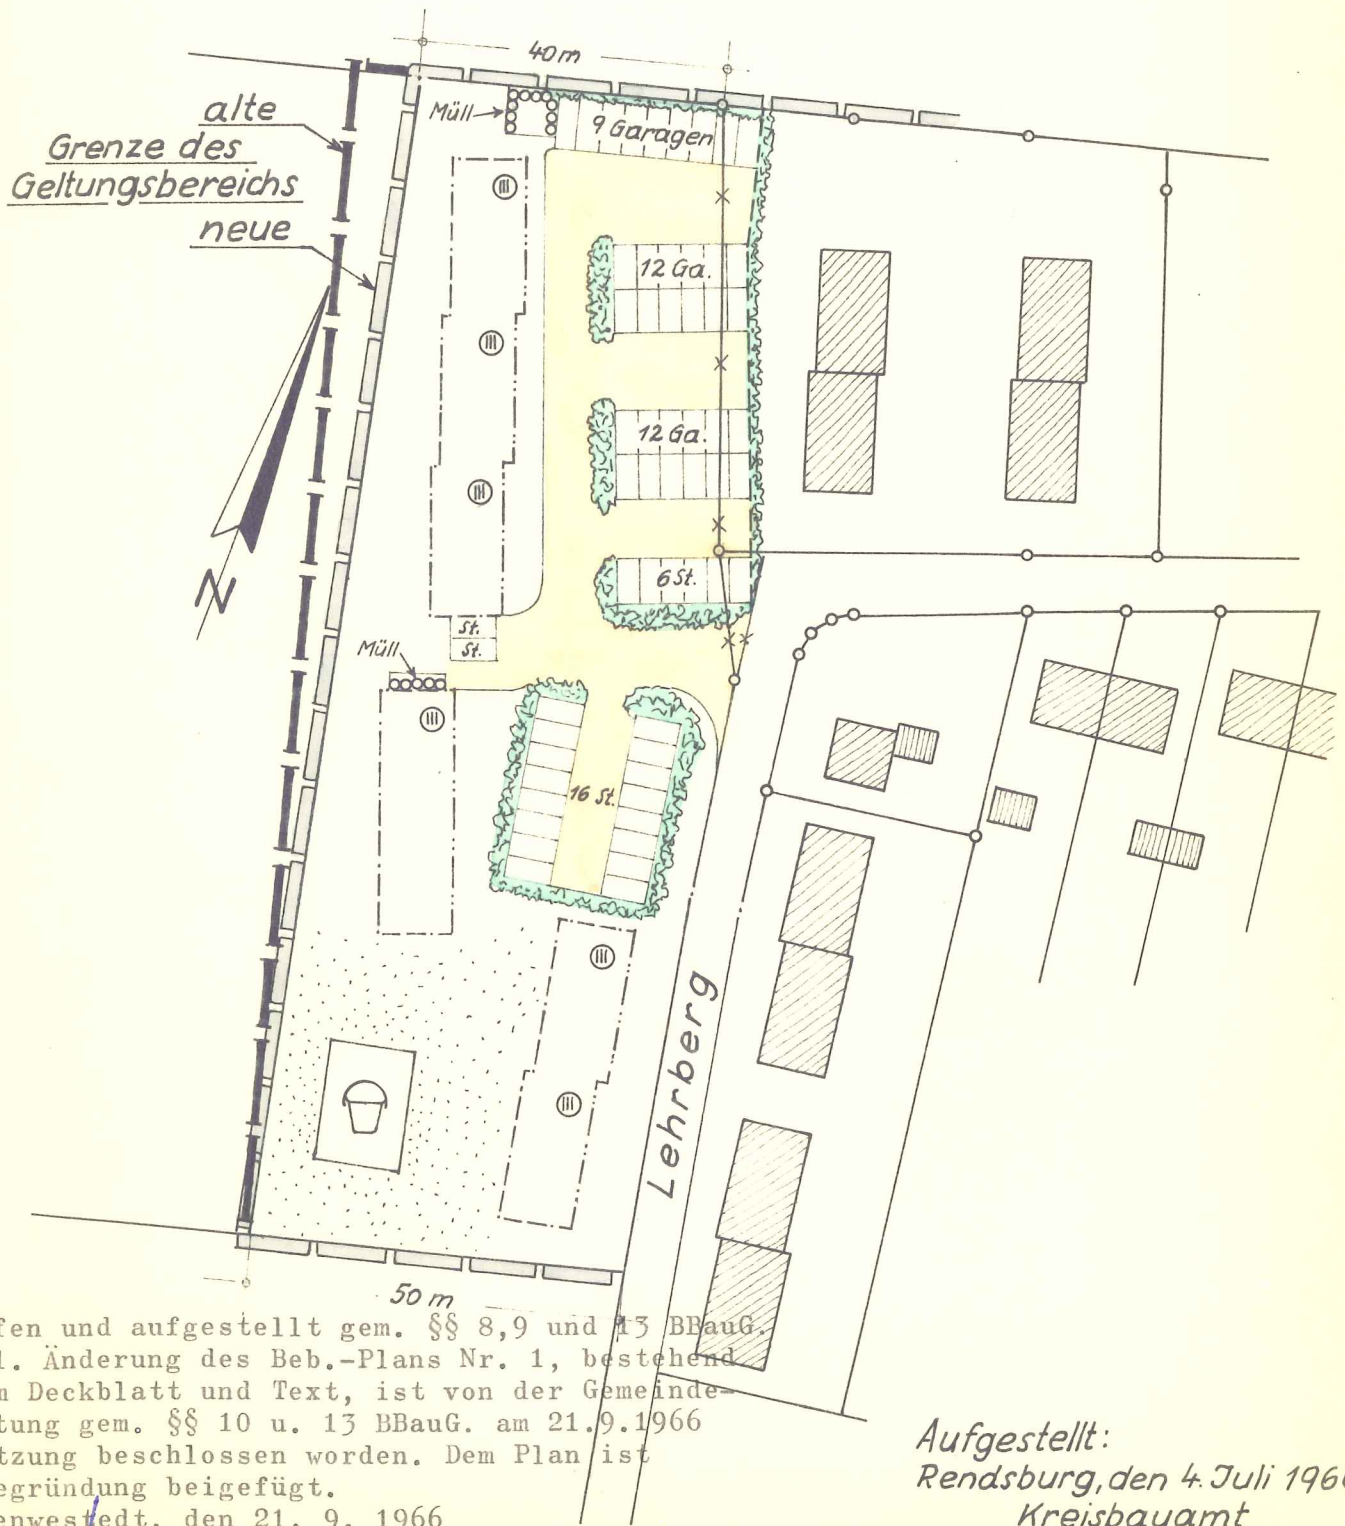

Entworfen und aufgestellt gem. §§ 8,9 und 13 BBauG.
Diese 1. Änderung des Beb.-Plans Nr. 1, bestehend
aus dem Deckblatt und Text, ist von der Gemeinde-
vertretung gem. §§ 10 u. 13 BBauG. am 21.9.1966
als Satzung beschlossen worden. Dem Plan ist
eine Begründung beigelegt.

Hohenwestedt, den 21. 9. 1966

Aufgestellt:
Rendsburg, den 4. Juli 1966
Kreisbauamt



M. M. M.
Bürgermeister

Die öffentliche Bekanntmachung
gem. § 12 BBauG ist durch Aushang
in der Zeit vom 30.9.1966 bis
17.10.1966 erfolgt.

Hohenw., den 10. 9. 1966



M. M. M.
Bürgermeister

E. G. M.
Kreisbaudirektor/Ra.