
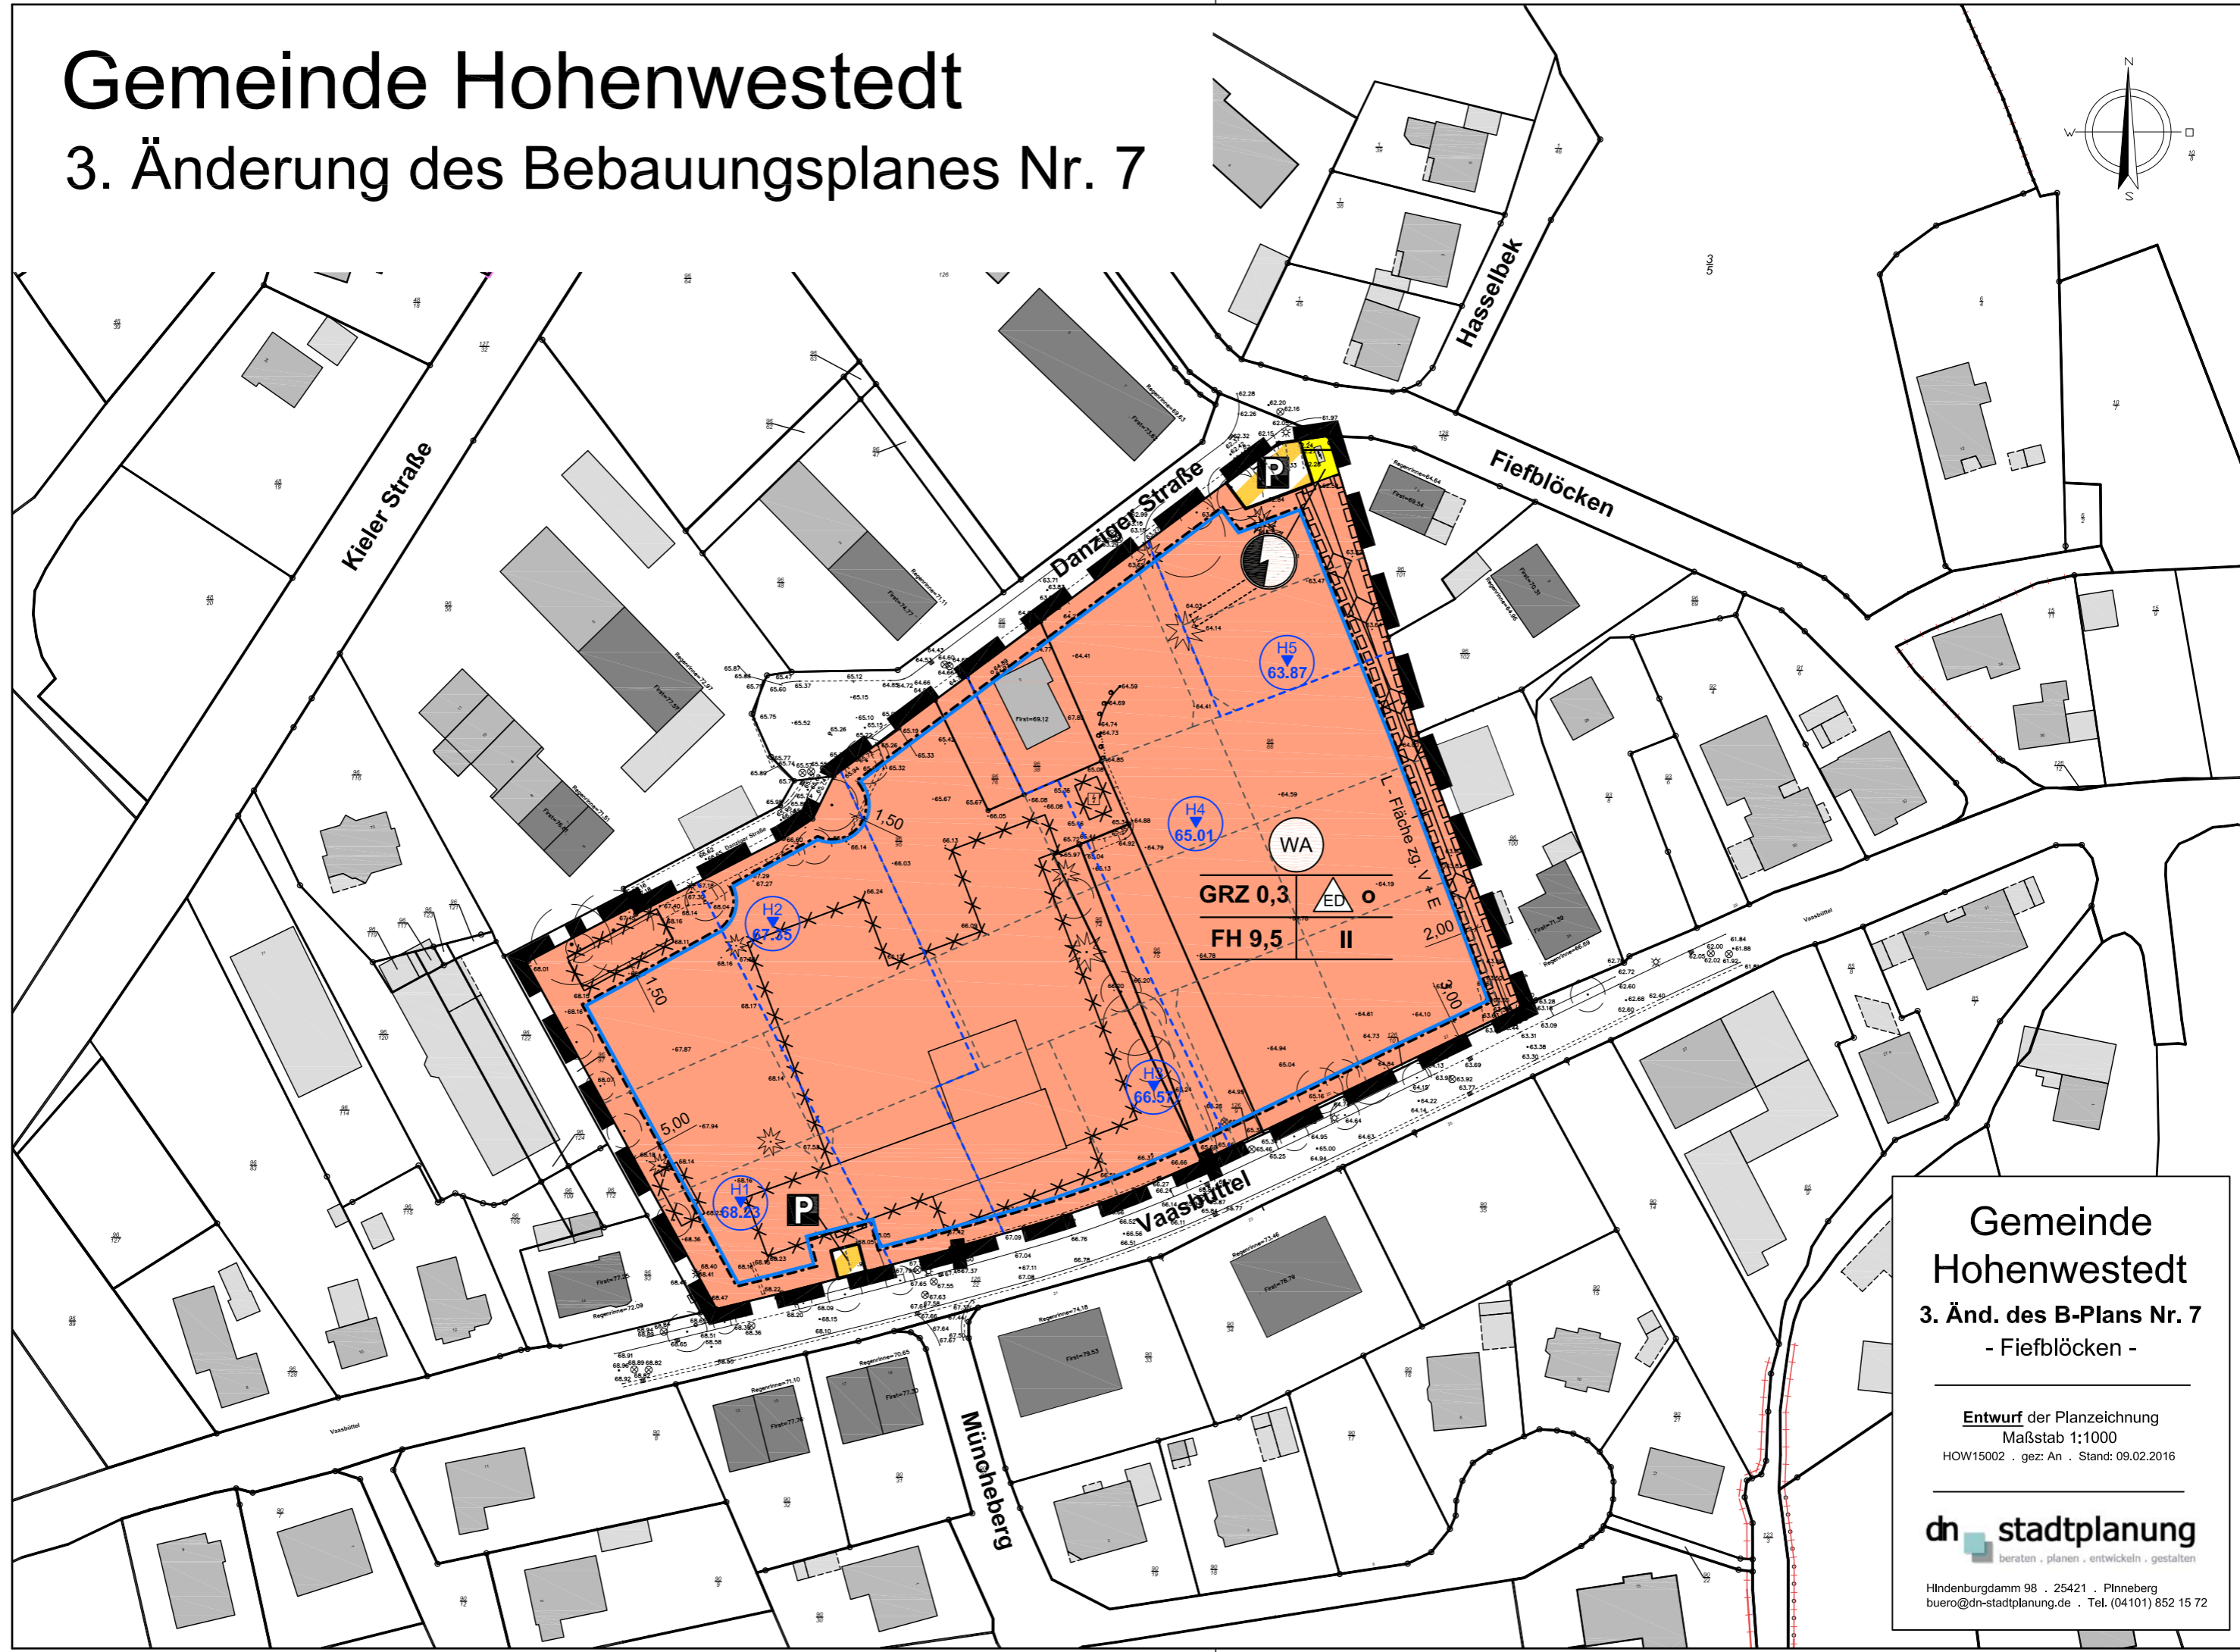


Gemeinde Hohenwestedt

3. Änderung des Bebauungsplanes Nr. 7

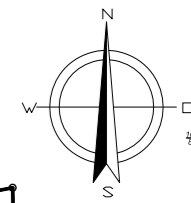

Gemeinde Hohenwestedt
3. Änd. des B-Plans Nr. 7
- Fiefblöcken -

Entwurf der Planzeichnung
Maßstab 1:1000
HOW15002 . gez: An . Stand: 09.02.2016

dn stadtplanung
beraten · planen · entwickeln · gestalten

Hindenburgdamm 98 · 25421 · Pinneberg
buero@dn-stadtplanung.de · Tel. (04101) 852 15 72